


№	Вид	Площадь, кв. м	ПОД	СТЕНИ	ТАБАН	№	Вид	Площадь, кв. м	ПОД	СТЕНИ	ТАБАН
-	КОРИДОР + СТЫЛЬБИЩЕ	10.02	ГРАНИТО-ГРЕС	ЛАТЕКС	ЛАТЕКС	10	КОРИДОР + СТЫЛЬБИЩЕ	12.00	ЗП	442 кв. м	
Апартамент № 10 - 78м ²											
1	КОРИДОР	3.7 кв. м	ГРАНИТО-ГРЕС	ЛАТЕКС	ЛАТЕКС	1	КОРИДОР	8 кв. м	ГРАНИТО-ГРЕС	ЛАТЕКС	ЛАТЕКС
2	ВС-БАНЯ	3.5 кв. м	ГРАНИТО-ГРЕС	ФАЯНС	ФАЯНС	2	ВС-БАНЯ	4.4 кв. м	ГРАНИТО-ГРЕС	ФАЯНС	ФАЯНС
3	КИПЕР	1.2 кв. м	ГРАНИТО-ГРЕС	ЛАТЕКС	ЛАТЕКС	3	КИПЕР	1.2 кв. м	ГРАНИТО-ГРЕС	ЛАТЕКС	ЛАТЕКС
4	КАБИНЕТ	11 кв. м	ПАРКЕТ	ЛАТЕКС	ЛАТЕКС	4	СТАЛНЯ	12 кв. м	ПАРКЕТ	ЛАТЕКС	ЛАТЕКС
5	КУХНЯ+ТРАПЕЗАРИЯ	23 кв. м	ГРАНИТО-ГРЕС	ЛАТЕКС	ЛАТЕКС	5	КУХНЯ+ТРАПЕЗАРИЯ	22 кв. м	ГРАНИТО-ГРЕС	ЛАТЕКС	ЛАТЕКС
6	БАЛКОН	4 кв. м	ГРАНИТО-ГРЕС	ЛАТЕКС	ЛАТЕКС	6	БАЛКОН	8 кв. м	ГРАНИТО-ГРЕС	ЛАТЕКС	ЛАТЕКС
Апартамент № 16 - 31 м ²											
1	КУХНЯ+ТРАПЕЗАРИЯ	21 кв. м	ГРАНИТО-ГРЕС	ЛАТЕКС	ЛАТЕКС	8	БАЛКОН	3 кв. м	ГРАНИТО-ГРЕС	ЛАТЕКС	ЛАТЕКС
2	ВС-БАНЯ	3 кв. м	ГРАНИТО-ГРЕС	ФАЯНС	ФАЯНС	Апартамент № 11 - 59м ²					
3	КИПЕР	1 кв. м	ГРАНИТО-ГРЕС	ЛАТЕКС	ЛАТЕКС	1	КОРИДОР	3.7 кв. м	ГРАНИТО-ГРЕС	ЛАТЕКС	ЛАТЕКС
						2	ВС-БАНЯ	3.5 кв. м	ГРАНИТО-ГРЕС	ФАЯНС	ФАЯНС
						3	КИПЕР	1.2 кв. м	ГРАНИТО-ГРЕС	ЛАТЕКС	ЛАТЕКС
						4	СТАЛНЯ	15 кв. м	ПАРКЕТ	ЛАТЕКС	ЛАТЕКС
						5	КУХНЯ+ТРАПЕЗАРИЯ	23 кв. м	ГРАНИТО-ГРЕС	ЛАТЕКС	ЛАТЕКС
						6	БАЛКОН	4 кв. м	ГРАНИТО-ГРЕС	ЛАТЕКС	ЛАТЕКС
Апартамент № 12 - 52 м ²											
1	КОРИДОР	4 кв. м	ГРАНИТО-ГРЕС	ЛАТЕКС	ЛАТЕКС	1	КОРИДОР	3.1 кв. м	ГРАНИТО-ГРЕС	ЛАТЕКС	ЛАТЕКС
2	ВС-БАНЯ	3 кв. м	ГРАНИТО-ГРЕС	ФАЯНС	ФАЯНС	2	ВС-БАНЯ	2.2 кв. м	ГРАНИТО-ГРЕС	ФАЯНС	ФАЯНС
3	КИПЕР	1.2 кв. м	ГРАНИТО-ГРЕС	ЛАТЕКС	ЛАТЕКС	3	КИПЕР	1.2 кв. м	ГРАНИТО-ГРЕС	ЛАТЕКС	ЛАТЕКС
4	СТАЛНЯ	11 кв. м	ПАРКЕТ	ЛАТЕКС	ЛАТЕКС	4	КАБИНЕТ	11 кв. м	ПАРКЕТ	ЛАТЕКС	ЛАТЕКС
5	КУХНЯ+ТРАПЕЗАРИЯ	21 кв. м	ГРАНИТО-ГРЕС	ЛАТЕКС	ЛАТЕКС	5	КУХНЯ+ТРАПЕЗАРИЯ	23 кв. м	ГРАНИТО-ГРЕС	ЛАТЕКС	ЛАТЕКС
6	БАЛКОН	8 кв. м	ГРАНИТО-ГРЕС	ЛАТЕКС	ЛАТЕКС	6	БАЛКОН	4 кв. м	ГРАНИТО-ГРЕС	ЛАТЕКС	ЛАТЕКС
Апартамент № 14 - 59м ²											
1	КОРИДОР	3.7 кв. м	ГРАНИТО-ГРЕС	ЛАТЕКС	ЛАТЕКС	1	КОРИДОР	3.7 кв. м	ГРАНИТО-ГРЕС	ЛАТЕКС	ЛАТЕКС
2	ВС-БАНЯ	3.5 кв. м	ГРАНИТО-ГРЕС	ФАЯНС	ФАЯНС	2	ВС-БАНЯ	3.5 кв. м	ГРАНИТО-ГРЕС	ФАЯНС	ФАЯНС
3	КИПЕР	1.2 кв. м	ГРАНИТО-ГРЕС	ЛАТЕКС	ЛАТЕКС	3	КИПЕР	1.2 кв. м	ГРАНИТО-ГРЕС	ЛАТЕКС	ЛАТЕКС
4	КАБИНЕТ	15 кв. м	ПАРКЕТ	ЛАТЕКС	ЛАТЕКС	4	КАБИНЕТ	15 кв. м	ПАРКЕТ	ЛАТЕКС	ЛАТЕКС
5	КУХНЯ+ТРАПЕЗАРИЯ	23 кв. м	ГРАНИТО-ГРЕС	ЛАТЕКС	ЛАТЕКС	5	КУХНЯ+ТРАПЕЗАРИЯ	23 кв. м	ГРАНИТО-ГРЕС	ЛАТЕКС	ЛАТЕКС
6	БАЛКОН	4 кв. м	ГРАНИТО-ГРЕС	ЛАТЕКС	ЛАТЕКС	6	БАЛКОН	4 кв. м	ГРАНИТО-ГРЕС	ЛАТЕКС	ЛАТЕКС

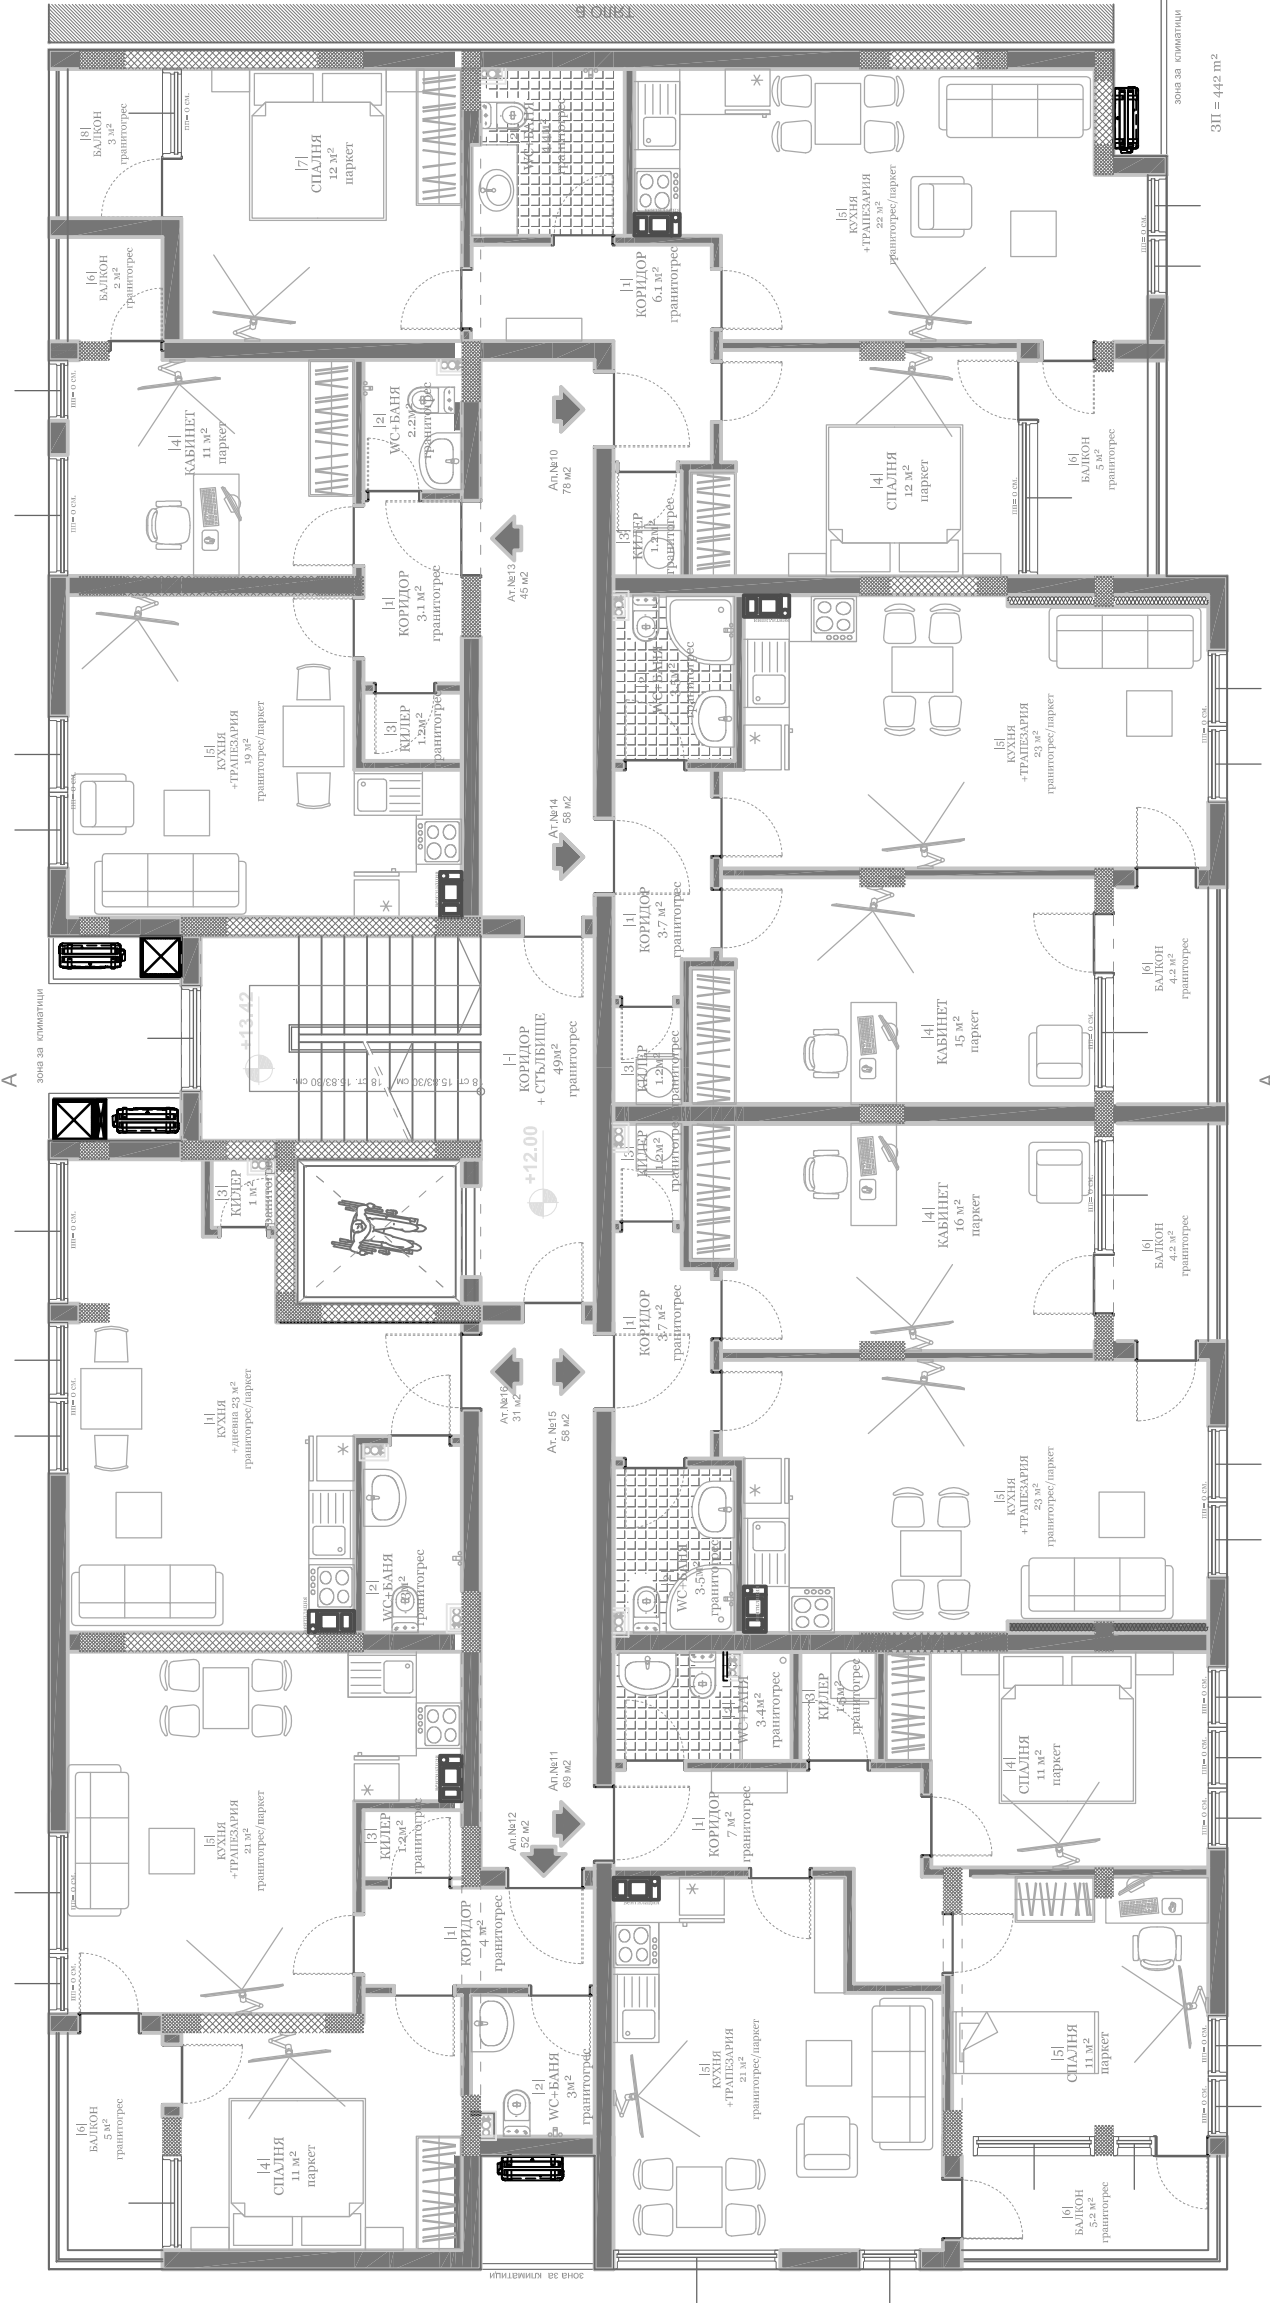

311 = 442 м²

ЗАБЕЛЕЖКИ:

1. Използване на ириски и изградителски материали се прави по време на строителството.
ПЕЧАТ НА ВОДЕЩ ПРОЕКТИСТ:

ИЗПОЛЗВАЩИТЕЛИ: Маварил АД / Конструмакс ООД
 Пълномощник: Маргариета Саватозорова Маркова
 ОБЕКТ: Проектно строителство на смесена сграда в УЛИЦА №135 (п/к 10135.35.13.1828) кв. 12 по плана на 26 м.р. гр. Варна

ЧЕРТЕЖ: ТЪЯЛО А
 Разпределение kota +12.00

ФИЗКА: ИП
 ВОДЕЩ ПРОЕКТИСТ: Арх. А. Тричев
 СЪСТАВИТЕЛИ: ГОСПОДИНЕ
 АРХИТЕКТУРА: Арх. Д. Георгиев

ИЗПРАВИ: Роман Душков
 ПРОБЛЕМ: -
 МАШШ: 1:50
 ЧЕРТЕЖИ: -

ДАТА: 02.2016
 ДАТА: -
 ЛИСТ №: 7
 РЕЗЕРВИ: -