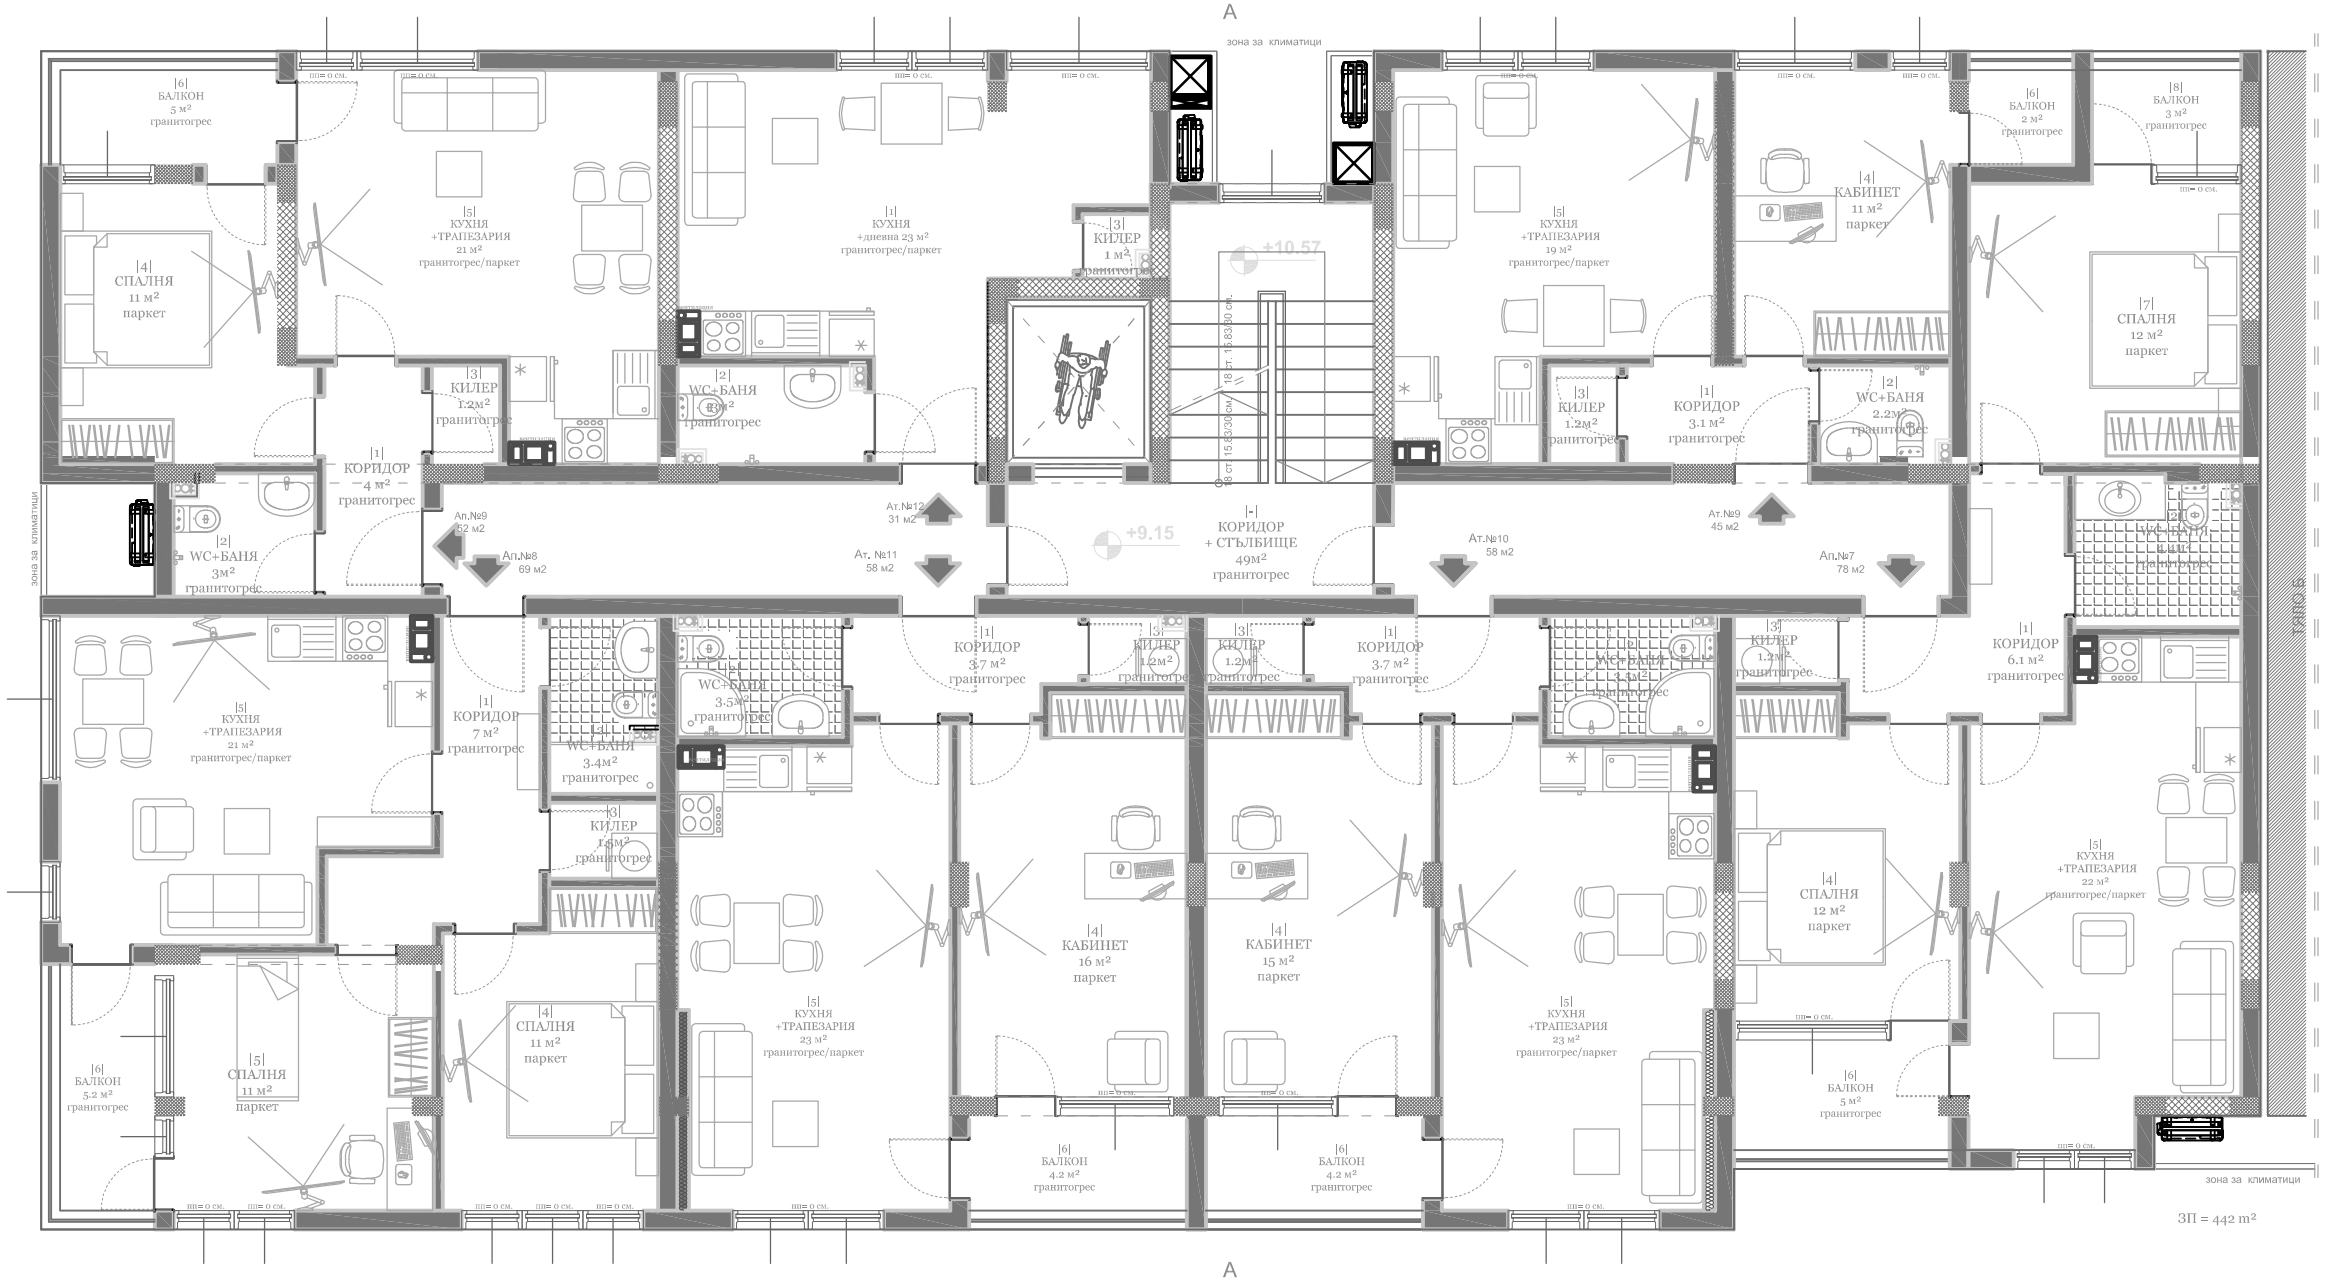

№	ВИД	ПЛОЩ. кв.м	ПОД	СТЕНИ	ТАВАН
-	КОРИДОР + СТЪЛБИЩЕ	49 m2	ГРАНИТО-ГРЕС	ЛАТЕКС	ЛАТЕКС
Ателие № 11 - 58m2					
1	КОРИДОР	3.7 m2	ГРАНИТО-ГРЕС	ЛАТЕКС	ЛАТЕКС
2	WC+БАНЯ	3.5 m2	ГРАНИТО-ГРЕС	ФАЯНС	ФАЯНС
3	КИЛЕР	1.2 m2	ГРАНИТО-ГРЕС	ЛАТЕКС	ЛАТЕКС
4	КАБИНЕТ	15 m2	ПАРКЕТ	ЛАТЕКС	ЛАТЕКС
5	КУХНЯ+ ТРАПЕЗАРИЯ	23 m2	ГРАНИТО-ГРЕС	ЛАТЕКС	ЛАТЕКС
6	БАЛКОН	4 m2	ГРАНИТО-ГРЕС	ЛАТЕКС	ЛАТЕКС
Ателие № 12 - 31 m2					
1	КУХНЯ+ ТРАПЕЗАРИЯ	21 m2	ГРАНИТО-ГРЕС	ЛАТЕКС	ЛАТЕКС
2	WC+БАНЯ	3 m2	ГРАНИТО-ГРЕС	ФАЯНС	ФАЯНС
3	КИЛЕР	1 m2	ГРАНИТО-ГРЕС	ЛАТЕКС	ЛАТЕКС

№	ВИД	ПЛОЩ. кв.м	ПОД	СТЕНИ	ТАВАН
РАЗПРЕДЕЛЕНИЕ , КОТА + 9,15 ЗП - 442 м2					
Апартамент № 7 - 78m2					
1	КОРИДОР	6 m2	ГРАНИТО-ГРЕС	ЛАТЕКС	ЛАТЕКС
2	WC+БАНЯ	4.4 m2	ГРАНИТО-ГРЕС	ФАЯНС	ФАЯНС
3	КИЛЕР	1.2 m2	ГРАНИТО-ГРЕС	ЛАТЕКС	ЛАТЕКС
4	СПАЛНЯ	12 m2	ПАРКЕТ	ЛАТЕКС	ЛАТЕКС
5	КУХНЯ+ ТРАПЕЗАРИЯ	22 m2	ГРАНИТО-ГРЕС	ЛАТЕКС	ЛАТЕКС
6	БАЛКОН	5 m2	ГРАНИТО-ГРЕС	ЛАТЕКС	ЛАТЕКС
7	СПАЛНЯ	12 m2	ПАРКЕТ	ЛАТЕКС	ЛАТЕКС
8	БАЛКОН	3 m2	ГРАНИТО-ГРЕС	ЛАТЕКС	ЛАТЕКС
Апартамент №8 - 69m2					
1	КОРИДОР	3.7 m2	ГРАНИТО-ГРЕС	ЛАТЕКС	ЛАТЕКС
2	WC+БАНЯ	3.5 m2	ГРАНИТО-ГРЕС	ФАЯНС	ФАЯНС
3	КИЛЕР	1.2 m2	ГРАНИТО-ГРЕС	ЛАТЕКС	ЛАТЕКС
4	СПАЛНЯ	15 m2	ПАРКЕТ	ЛАТЕКС	ЛАТЕКС
5	КУХНЯ+ ТРАПЕЗАРИЯ	23 m2	ГРАНИТО-ГРЕС	ЛАТЕКС	ЛАТЕКС
6	БАЛКОН	4 m2	ГРАНИТО-ГРЕС	ЛАТЕКС	ЛАТЕКС
Апартамент № 9 - 52 m2					
1	КОРИДОР	4 m2	ГРАНИТО-ГРЕС	ЛАТЕКС	ЛАТЕКС
2	WC+БАНЯ	3 m2	ГРАНИТО-ГРЕС	ФАЯНС	ФАЯНС
3	КИЛЕР	1.2 m2	ГРАНИТО-ГРЕС	ЛАТЕКС	ЛАТЕКС
4	СПАЛНЯ	11 m2	ПАРКЕТ	ЛАТЕКС	ЛАТЕКС
5	КУХНЯ+ ТРАПЕЗАРИЯ	21 m2	ГРАНИТО-ГРЕС	ЛАТЕКС	ЛАТЕКС
6	БАЛКОН	5 m2	ГРАНИТО-ГРЕС	ЛАТЕКС	ЛАТЕКС
Ателие № 9 - 45m2					
1	КОРИДОР	3.1 m2	ГРАНИТО-ГРЕС	ЛАТЕКС	ЛАТЕКС
2	WC+БАНЯ	2.2 m2	ГРАНИТО-ГРЕС	ФАЯНС	ФАЯНС
3	КИЛЕР	1.2 m2	ГРАНИТО-ГРЕС	ЛАТЕКС	ЛАТЕКС
4	КАБИНЕТ	11 m2	ПАРКЕТ	ЛАТЕКС	ЛАТЕКС
5	КУХНЯ+ ТРАПЕЗАРИЯ	23 m2	ГРАНИТО-ГРЕС	ЛАТЕКС	ЛАТЕКС
6	БАЛКОН	4 m2	ГРАНИТО-ГРЕС	ЛАТЕКС	ЛАТЕКС
Ателие № 10 - 58m2					
1	КОРИДОР	3.7 m2	ГРАНИТО-ГРЕС	ЛАТЕКС	ЛАТЕКС
2	WC+БАНЯ	3.5 m2	ГРАНИТО-ГРЕС	ФАЯНС	ФАЯНС
3	КИЛЕР	1.2 m2	ГРАНИТО-ГРЕС	ЛАТЕКС	ЛАТЕКС
4	КАБИНЕТ	15 m2	ПАРКЕТ	ЛАТЕКС	ЛАТЕКС
5	КУХНЯ+ ТРАПЕЗАРИЯ	23 m2	ГРАНИТО-ГРЕС	ЛАТЕКС	ЛАТЕКС
6	БАЛКОН	4 m2	ГРАНИТО-ГРЕС	ЛАТЕКС	ЛАТЕКС

ЗАБЕЛЕЖКИ:

1.ВИЗУАЛНИТЕ НА ВРАТИНИ И ПОДПРОЗОРЕЧНИЕ ПАРАПЕТИ СЕ МЕРЯТ ОТ ГОТОВ ПОД.
2.РАЗМЕРИТЕ НА ДОГРАМИ СА ЗИДАРСКИ
3.ВСИЧКИ ВЪВ. ВИК И ОВК ИНСТАЛАЦИИ СЕ ИЗПЪЛНЯВАТ ПО ПРОЕКТ НА СЪОТВЕТНАТА СПЕЦИАЛНОСТ
4.ВСИЧКИ ДЕТАЙЛИ СЕ СЪГЛАСУВАТ С ПОДИЗПЪЛНИТЕЛИТЕ, СЪОБРАЗНО ИЗБРАНИТЕ СИСТЕМИ
5.ВСИЧКИ ЦВЕТОВЕ НА ФАСАДИ, НАСТИЛКИ, ОБЛИЦОВКИ, КАНАЛИ И ДР. ВИДОВЕ СЕ ОПРЕДЕЛЯТ ОТ ПРОЕКТАНТА И ИНВЕСТИТОРА И СЕ ПРИЕМАТ ПО ТЕХНО УКАЗАНИЕ.
6.ВСИЧКИ РАЗМЕРИ ДА СЕ ПРОВЕРЯТ НА МЯСТО
7.ЗА ВСИЧКИ НЕЗАПОЗНАТЕНИЯ В ПРОЕКТА НЕЯСНОТИИ ДА СЕ УВЕДОМЯВА ГЛАВНИЯ ПРОЕКТАНТ
8.ВСИЧКИ ВЪНШНИ СТЕНИ СЕ ИЗОЛИРАТ С ТОПЛОИЗОЛАЦИЯ 6см.
9.ВСИЧКИ ПОКРИВИ СЕ ИЗОЛИРАТ С ТОПЛОИЗОЛАЦИЯ 8см.
10.ВСИЧКИ ДЪРВЕНИ ЧАСТИ ДА СЕ ИМПРЕГНИРАТ, ДА СЕ ОБРАБОТЯТ С ФУНГИЦИДИ
И ИНСЕКТИЦИДНИ ПРЕПАРАТИ, И ПРОТИВ ГНИЕНЕ.
11.ВСИЧКИ ИНСТАЛАЦИОННИ ПЛИЕТИ СЕ ЗАЗИДУВАТ С ГИПСОРИТ
12.СЛЕД ПРОКЛЮВНЕ НА ИНСТАЛАЦИИТЕ ДА СЕ ЗАЗИДАЯТ ИНСТАЛАЦИОННИТЕ ОТВОРИ В ПЛОЧИТЕ

ПЕЧАТ НА ВОДЕЩ ПРОЕКТАНТ :

ВЪЗЛОЖИТЕЛ : Мавели АД / Конструмакс ООД
Пълномощник: Марнела Светозарова Маркова

ОБЕКТ: Поетапно строителство на смесена сграда в УПИ VII-135 (пи 10135,3513.1828) кв.12 по плана на 26 м.р. гр.Варна

ЧЕРТЕЖ: ТЯЛО А
Разпределение кота +9.15

ФАЗА: ТП

ВОДЕЩ ПРОЕКТАНТ : Арх. А.Тричков

СПЕЦИАЛНОСТ :	СЪГЛАСУВАЛ:	ПОДПИС:
Архитектура	Арх. Д.Георгиев	

НАЧЕРТАЛ:	Роман Душков	ДАТА:	02.2016
ПРОВЕРИЛ:	-	ДАТА:	-
МАЩАБ:	1:50	ЛИСТ №:	6
ЧЕРТЕЖ №:	-	РЕВИЗИЯ :	-