




"Купи в България"
9000, гр. Варна
ул. Акад. Андрей Сахаров 19
тел. 052 630 830
info@kupiv.bg
www.kupiv.bg

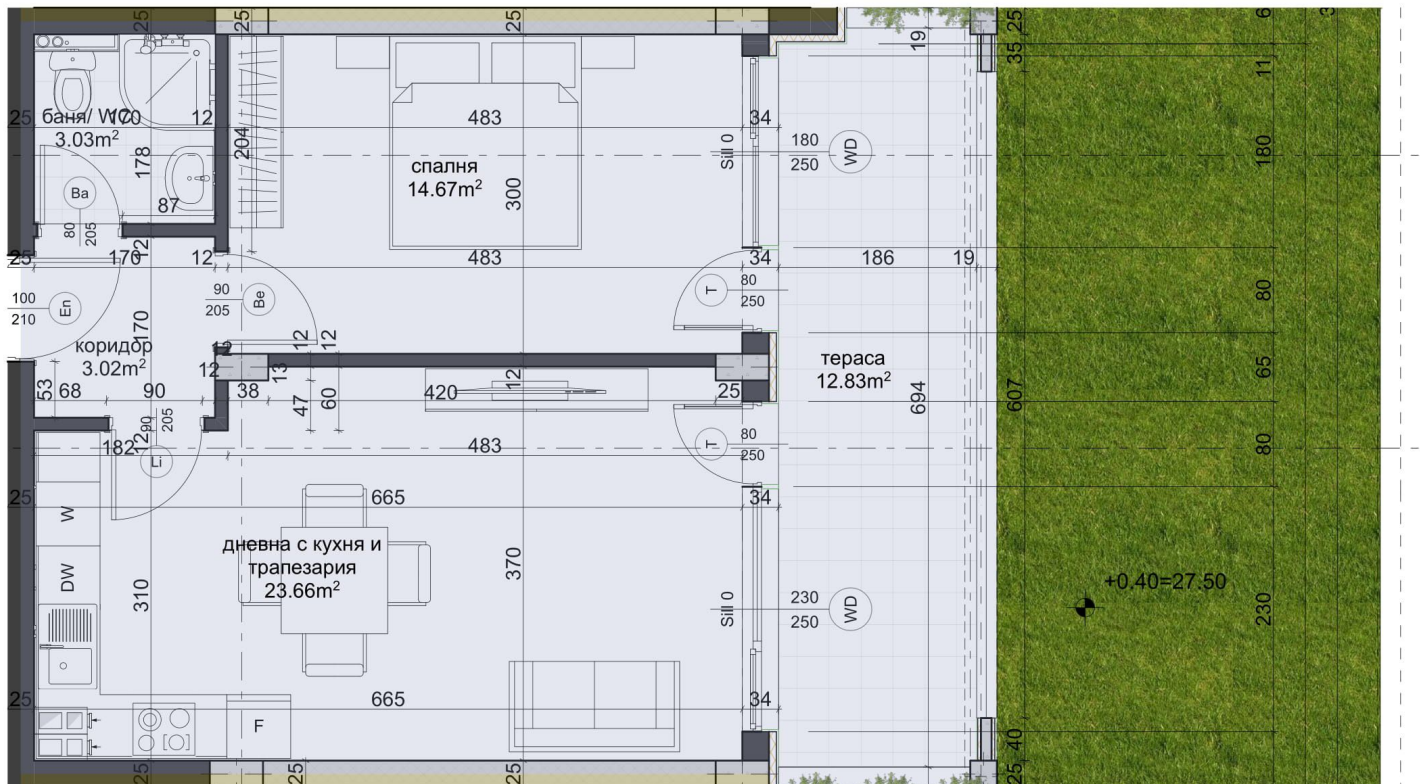

W-04

ВХОД "Б" АПАРТАМЕНТ 4

1:50

С общи части: 76.62 кв.м.
Жилищна площ: 65.25 кв.м.
Етаж: 1
Вход: Б
Спални: 1
Тераса: 27.74 кв.м.
Изложение: Изток

