


Апартамент № 19 - 78 м <sup>2</sup>					
№	Коридор	7 м <sup>2</sup>	Гранито-грес	Латекс	Латекс
1	Коридор	7 м <sup>2</sup>	Гранито-грес	Латекс	Латекс
2	ВС+Баня	4,2 м <sup>2</sup>	Гранито-грес	Фаянс	Фаянс
3	Килер	1 м <sup>2</sup>	Гранито-грес	Латекс	Латекс
4	Спалня	20 м <sup>2</sup>	Паркет	Латекс	Латекс
5	Спалня	11 м <sup>2</sup>	Паркет	Латекс	Латекс
6	Кухня+Трапезария	25 м <sup>2</sup>	Гранито-грес	Латекс	Латекс

Апартамент № 20 - 45 м <sup>2</sup>					
2	ВС+Баня	3,5 м <sup>2</sup>	Гранито-грес	Фаянс	Фаянс
3	Килер	2,3 м <sup>2</sup>	Гранито-грес	Латекс	Латекс
4	Спалня	12 м <sup>2</sup>	Паркет	Латекс	Латекс
5	Кухня+Трапезария	17 м <sup>2</sup>	Гранито-грес	Латекс	Латекс

Апартамент № 21 - 73 м <sup>2</sup>					
№	Коридор	5,8 м <sup>2</sup>	Гранито-грес	Латекс	Латекс
1	Коридор	5,8 м <sup>2</sup>	Гранито-грес	Латекс	Латекс
2	ВС+Баня	3,5 м <sup>2</sup>	Гранито-грес	Фаянс	Фаянс
3	Килер	1,2 м <sup>2</sup>	Гранито-грес	Латекс	Латекс
4	Спалня	11 м <sup>2</sup>	Паркет	Латекс	Латекс
5	Спалня	16 м <sup>2</sup>	Паркет	Латекс	Латекс

**ЗАБЕЛЕЖКИ:**



ИЗПОЛНИТЕЛ: Мавери АД / Конструмакс ООД  
 Пълномощник: Мартина Саватозорова Марева  
 ОБЕКТ: Проектно строителство на смесена сграда в УЛИЦА №135 (п/к 10135.35.13.1629) кв. 12 по плана на 26 м.р. гр.Варна  
 ЧЕРТЕЖ: ТЯЛО В  
 Разпределение кота +20.55  
 ФИЗКА: ИП  
 ПРОЕКТОР: Арх. А. Гринев  
 СЪСТАВИТЕЛ: ГРАФИКОВЕ  
 АРХИТЕКТУРА: Арх. Д. Георгиев

ЧЕРТЕЖ №: 02.2016  
 ДАТУМ: -  
 МАШТАБ: 1:50  
 ЛИСТ №: 10  
 РЕВИЗИИ: -

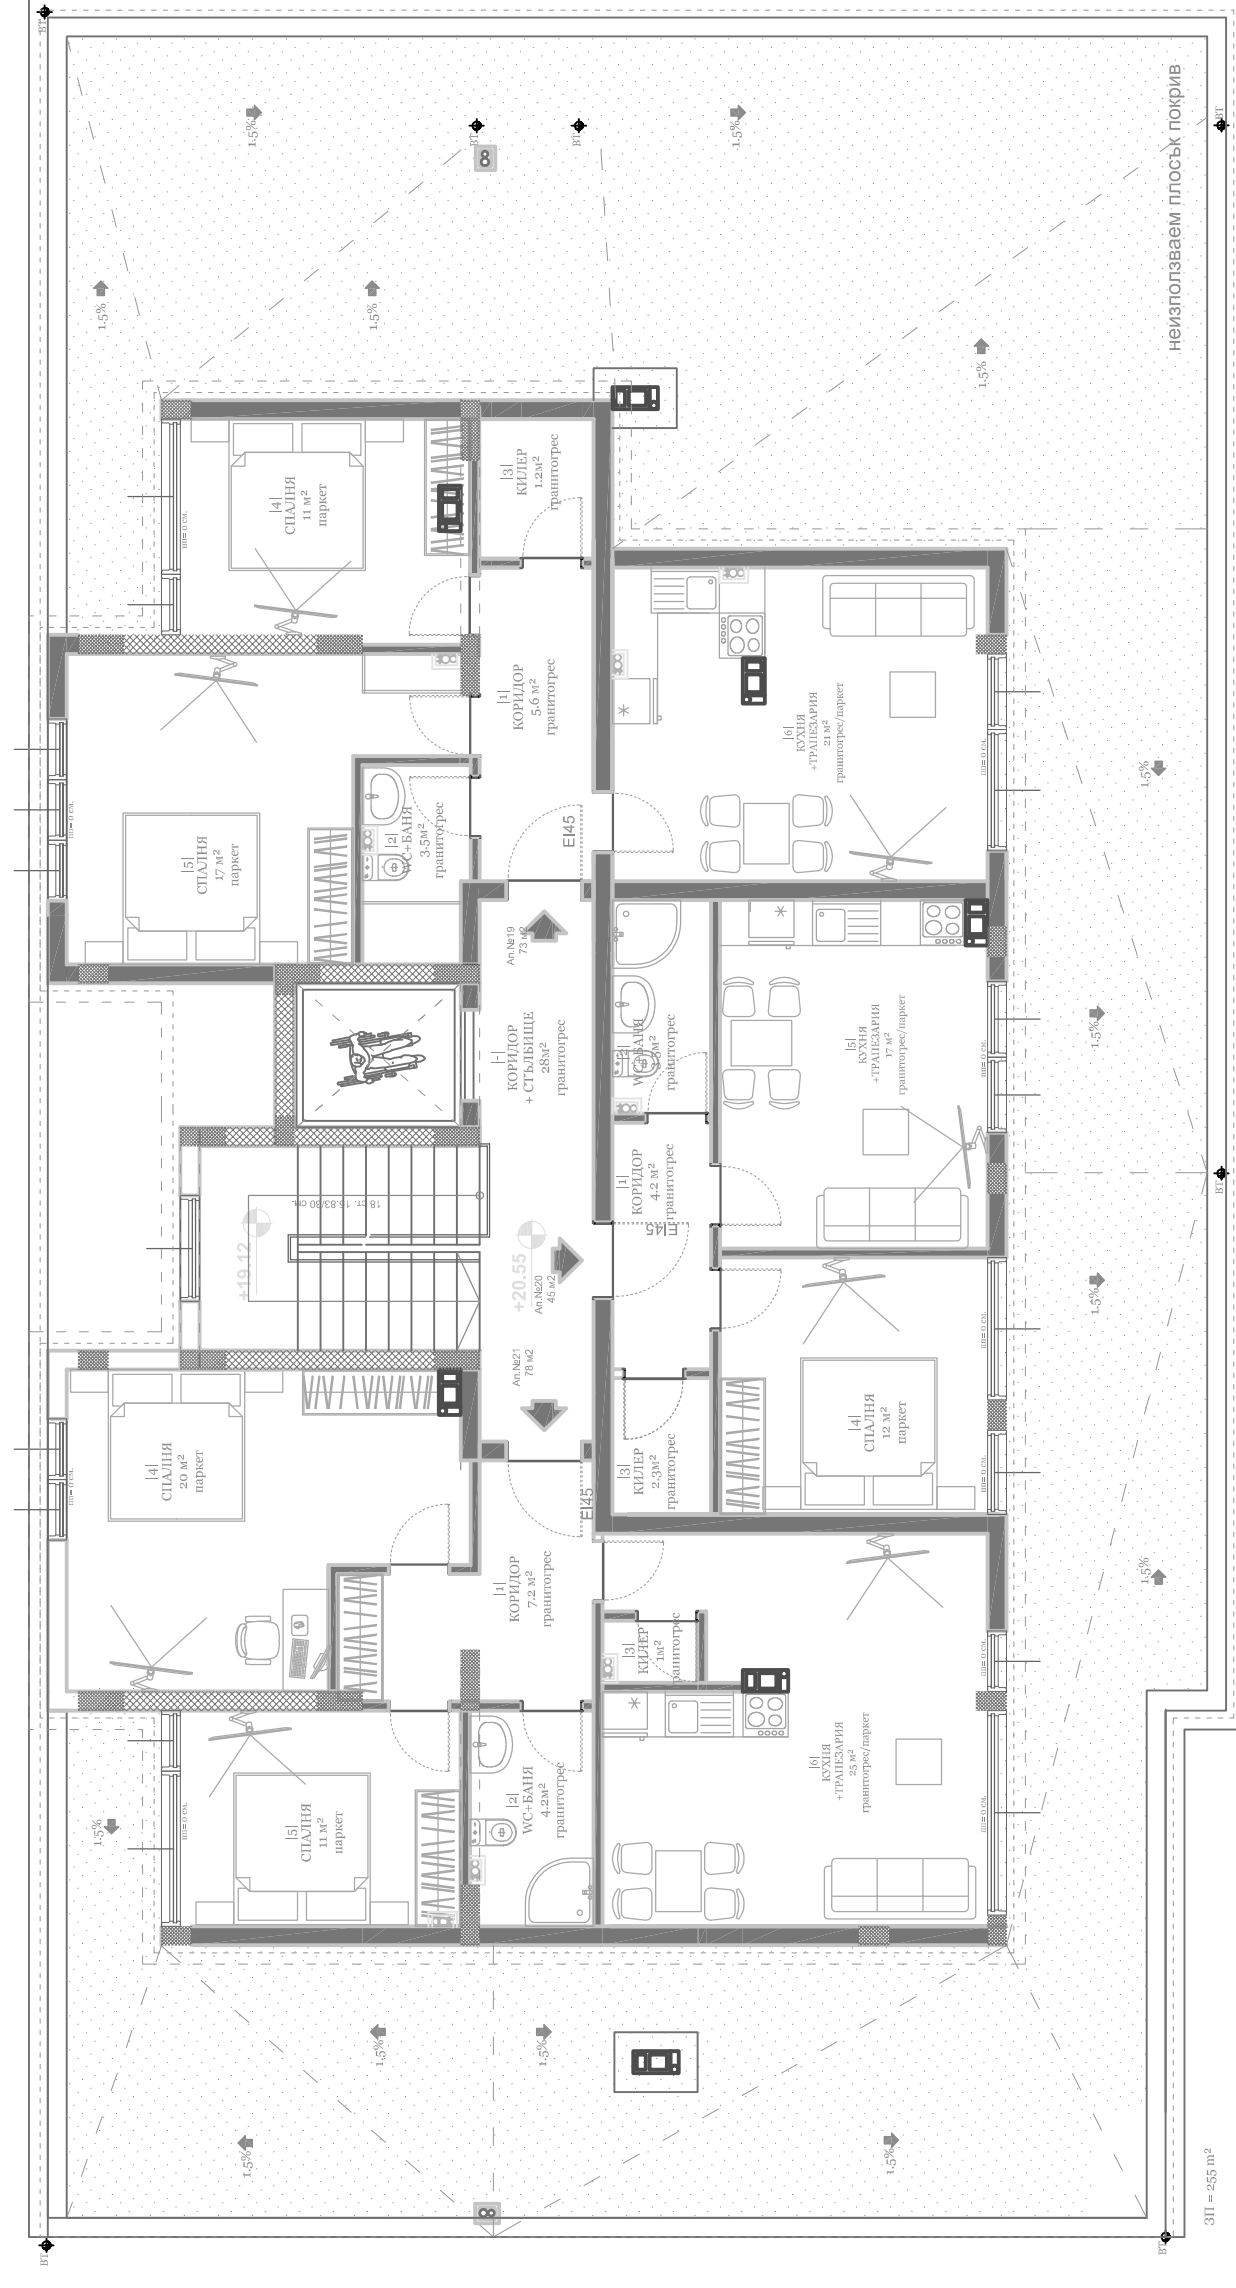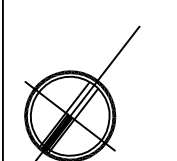

3П = 255 м<sup>2</sup>