


№	Вид	Площ кв.м	ПОД	СТЕНИ	ТАБАН
РАЗПРЕДЕЛЕНИЕ - КОТА ±0.00 ЗП - 375 м2					
-	КОРИДОР + СЪБЪЛЪЩЕ	38 м2	ГРАНИТО-ГРЕС	ПАТЕКС	ПАТЕКС
ОФИС №1 - 110м2					
1.1	ВС+БАНЯ	4 м2	ГРАНИТО-ГРЕС	ФАЯНС	ФАЯНС
ОФИС №2 - 222м2					
2.1	ВС+БАНЯ	4.3 м2	ГРАНИТО-ГРЕС	ФАЯНС	ФАЯНС
3	МАШИННО ПОМЕЩЕНИЕ	5 м2	ГРАНИТО-ГРЕС	ФАЯНС	ФАЯНС

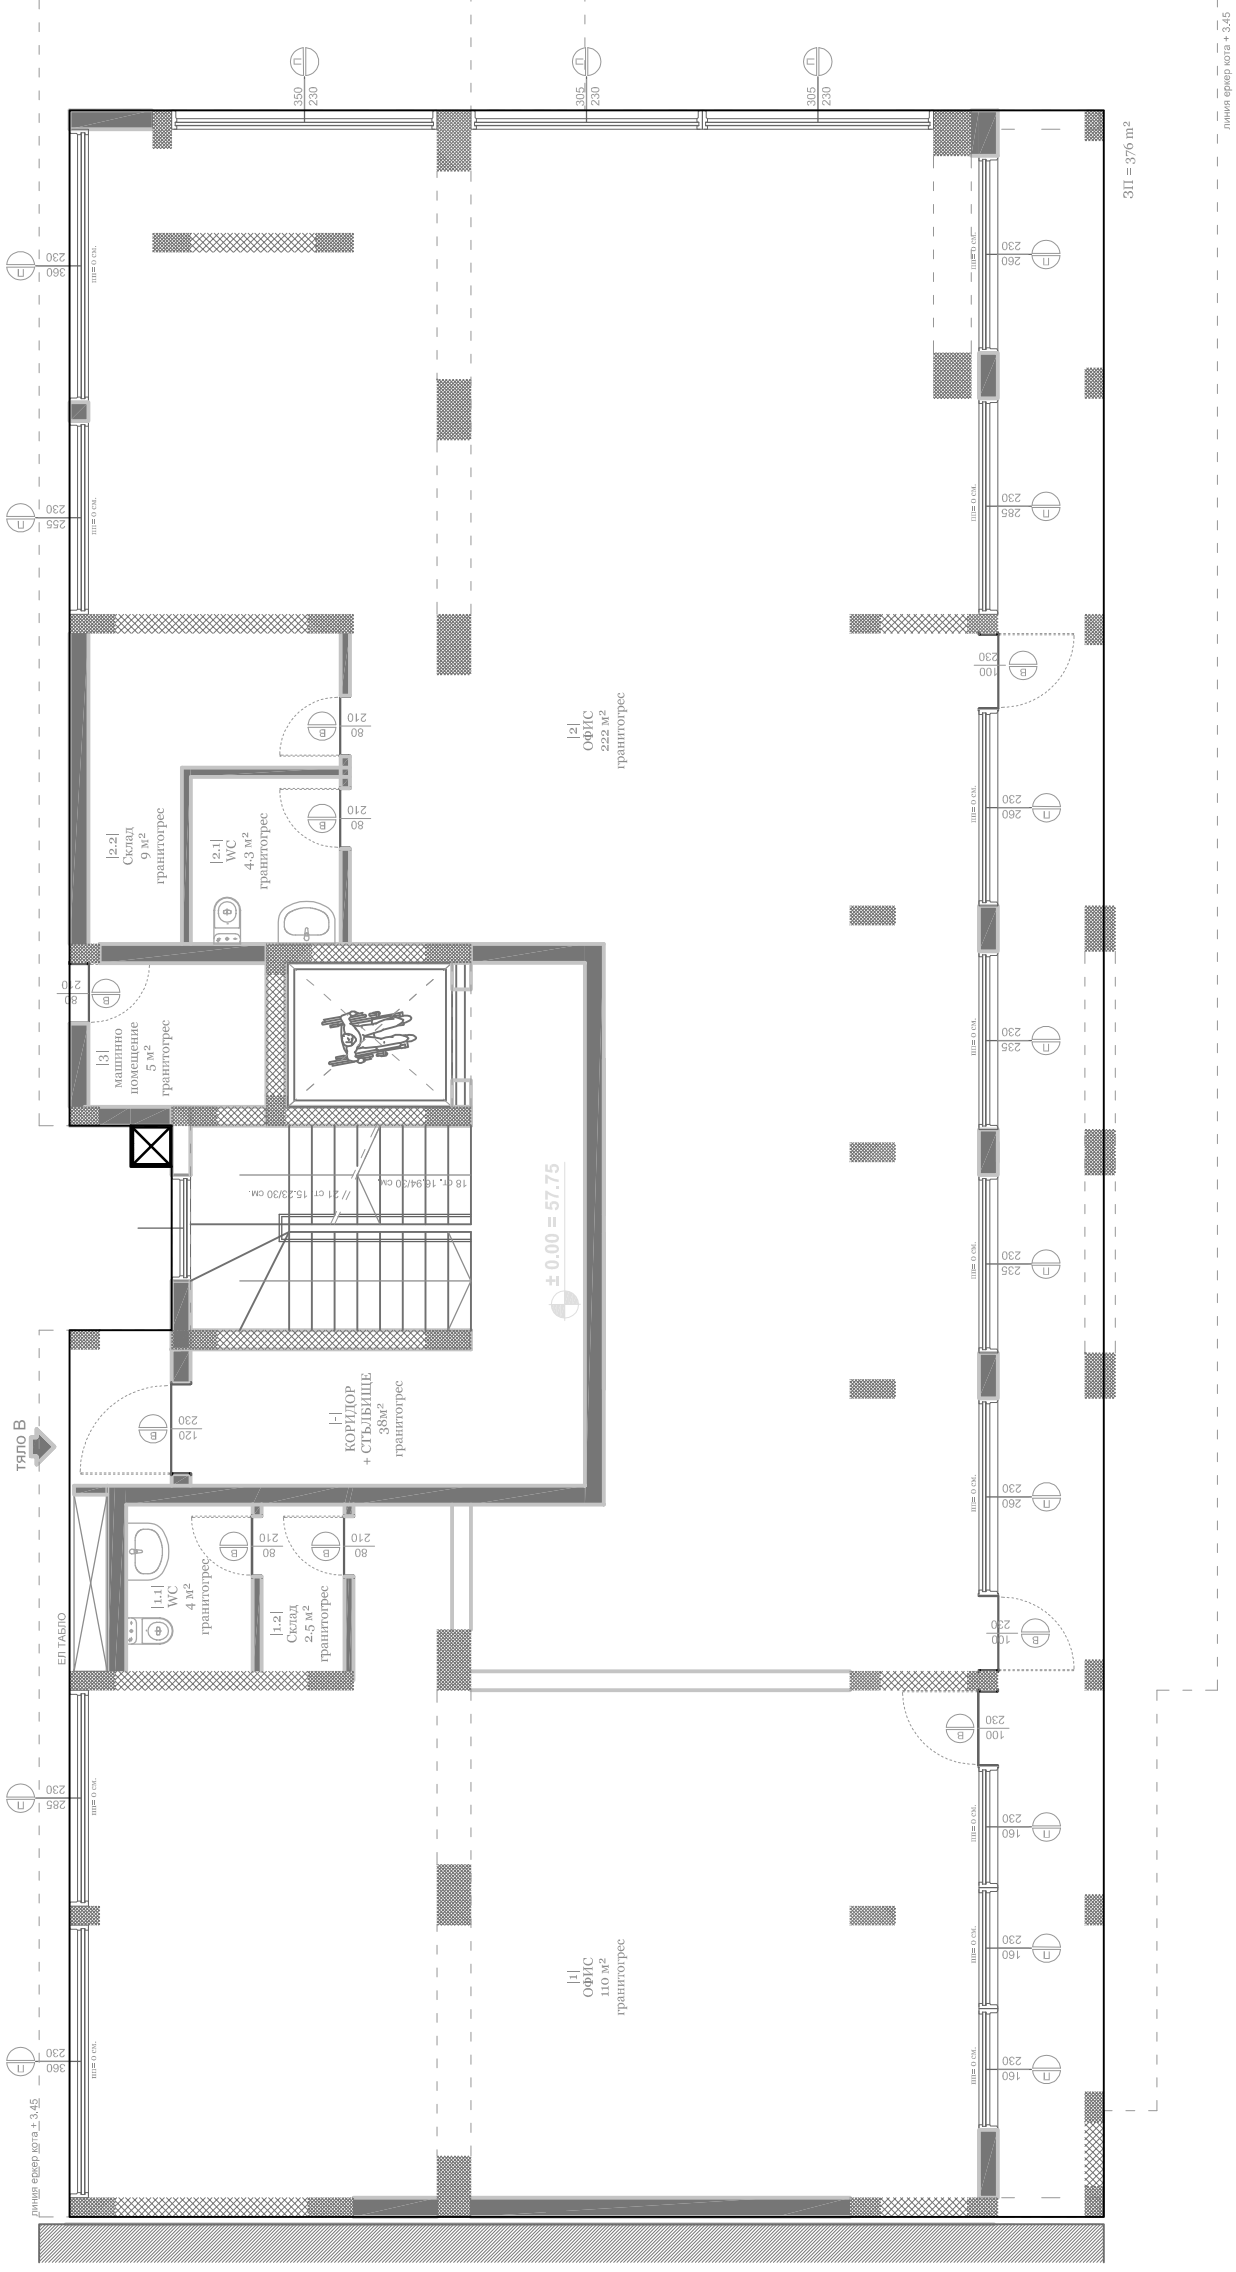

ЗАБЕЛЕЖКИ:
ПЕЧАТ НА ВОДЕПРОВЕРЧИКАТ :
ИЗПОЛНИТЕЛ: Мавели АД / Конструмакс ООД
Полномощник: Мария Станоева Марева
ОБЕКТ: Проектно строителство на смесена сграда в УПИ VII-136 (пв 10135.35.13.1628) кв. 12 по плана на ЗМ М.р. гр.Варна
ЧЕРТЕЖ: ТЯЛО В
Разпределение кота ±0.00 = 57.75
ИЗДАНИЕ: П
ИЗДАНИЕ ПРОЕКТАТ: Арх. А. Гринков
СПЕЦИФИКАЦИЯ: ГОРАСОВА
АРХИТЕКТУРА: Арх. Д.Г. Георгиев

ИЗДАНИЕ: Роман Душков
ПРОЕКТИСТ: -
МАШТАБ: 1:50
ЧЕРТЕЖ №: -
РЕДАКЦИЯ: -
ДАТА: 02.2016
ЛИСТ №: 3

линия на застрояване
линия граница УПИ